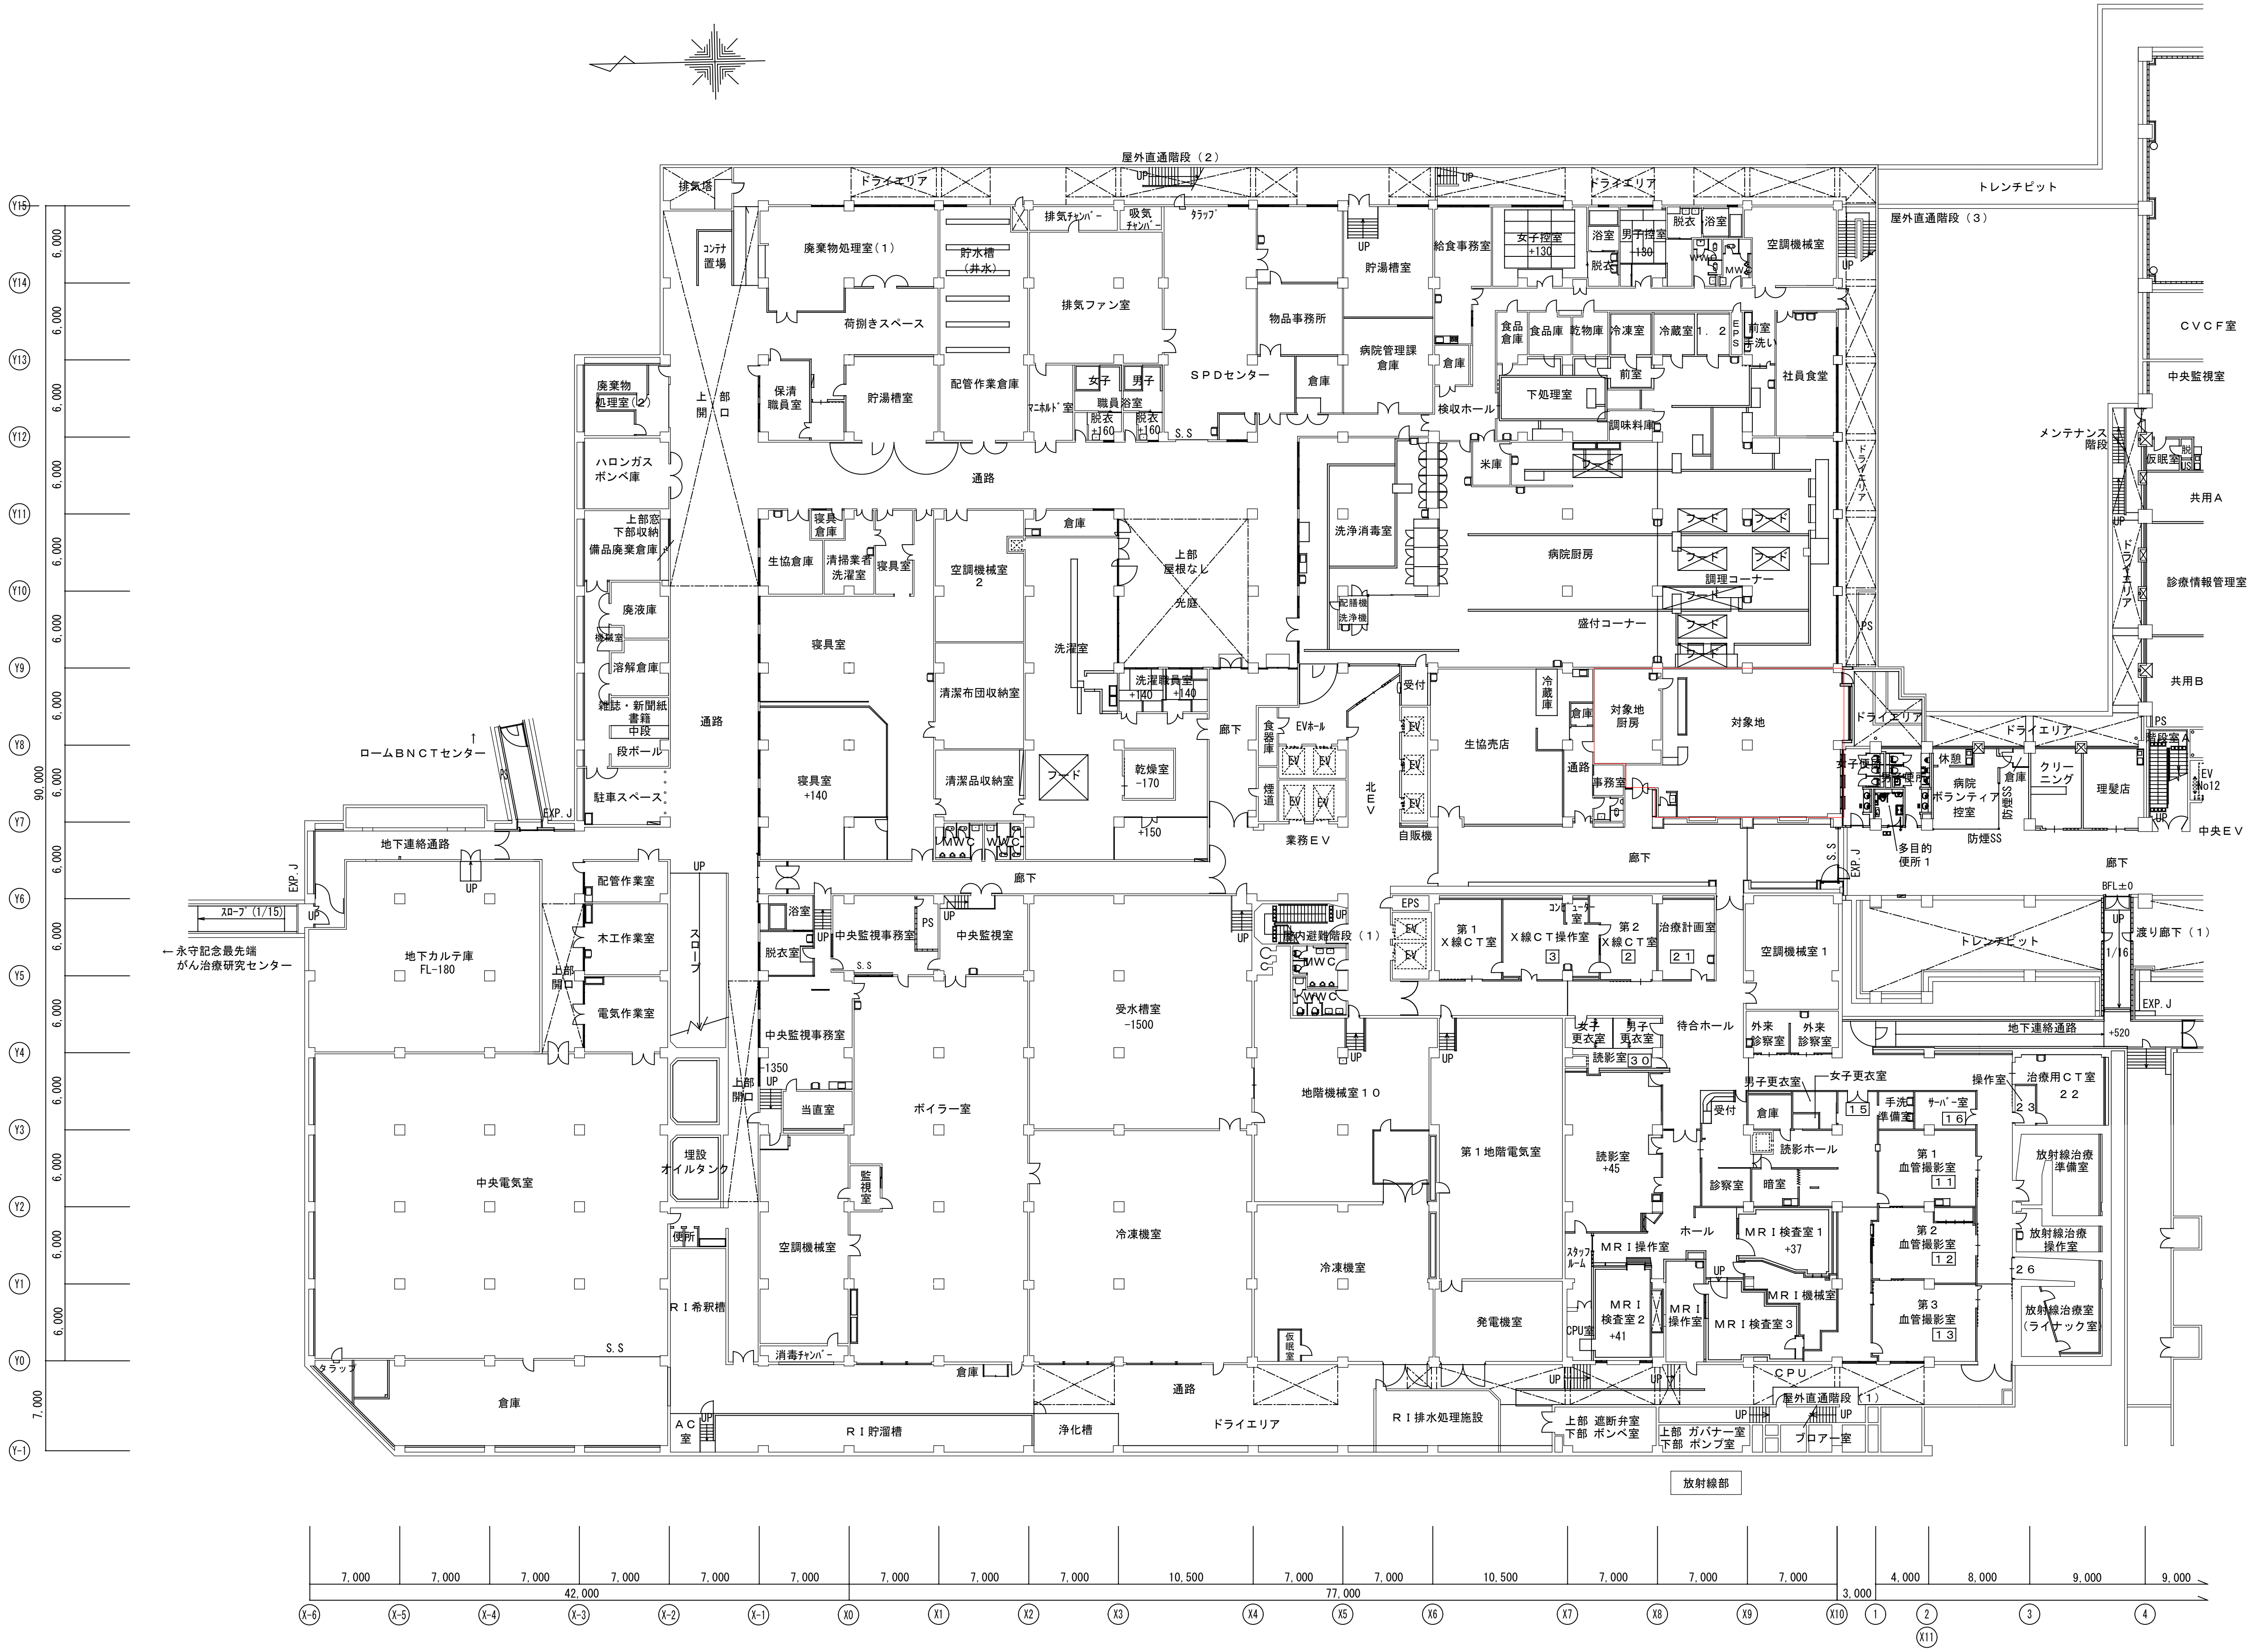

着工年月日	. .	. .	
竣工年月日	. .	. .	
監理者印		. .	
施工者印		. .	

京都府立医科大学　大学整備室施設課

決裁欄	課長	参事	建設係長	設備係長	担当

DATE	PROJ. NO	PROJ. TITLE
2023　4　1	0-2010-124	京都府立医科大学 附属病院

CHECK

DWG. TITLE: 病棟　B１階平面図

SCALE: A1：1:250　A3：1:500

建築（A）

DWG. NO. ０２－１